


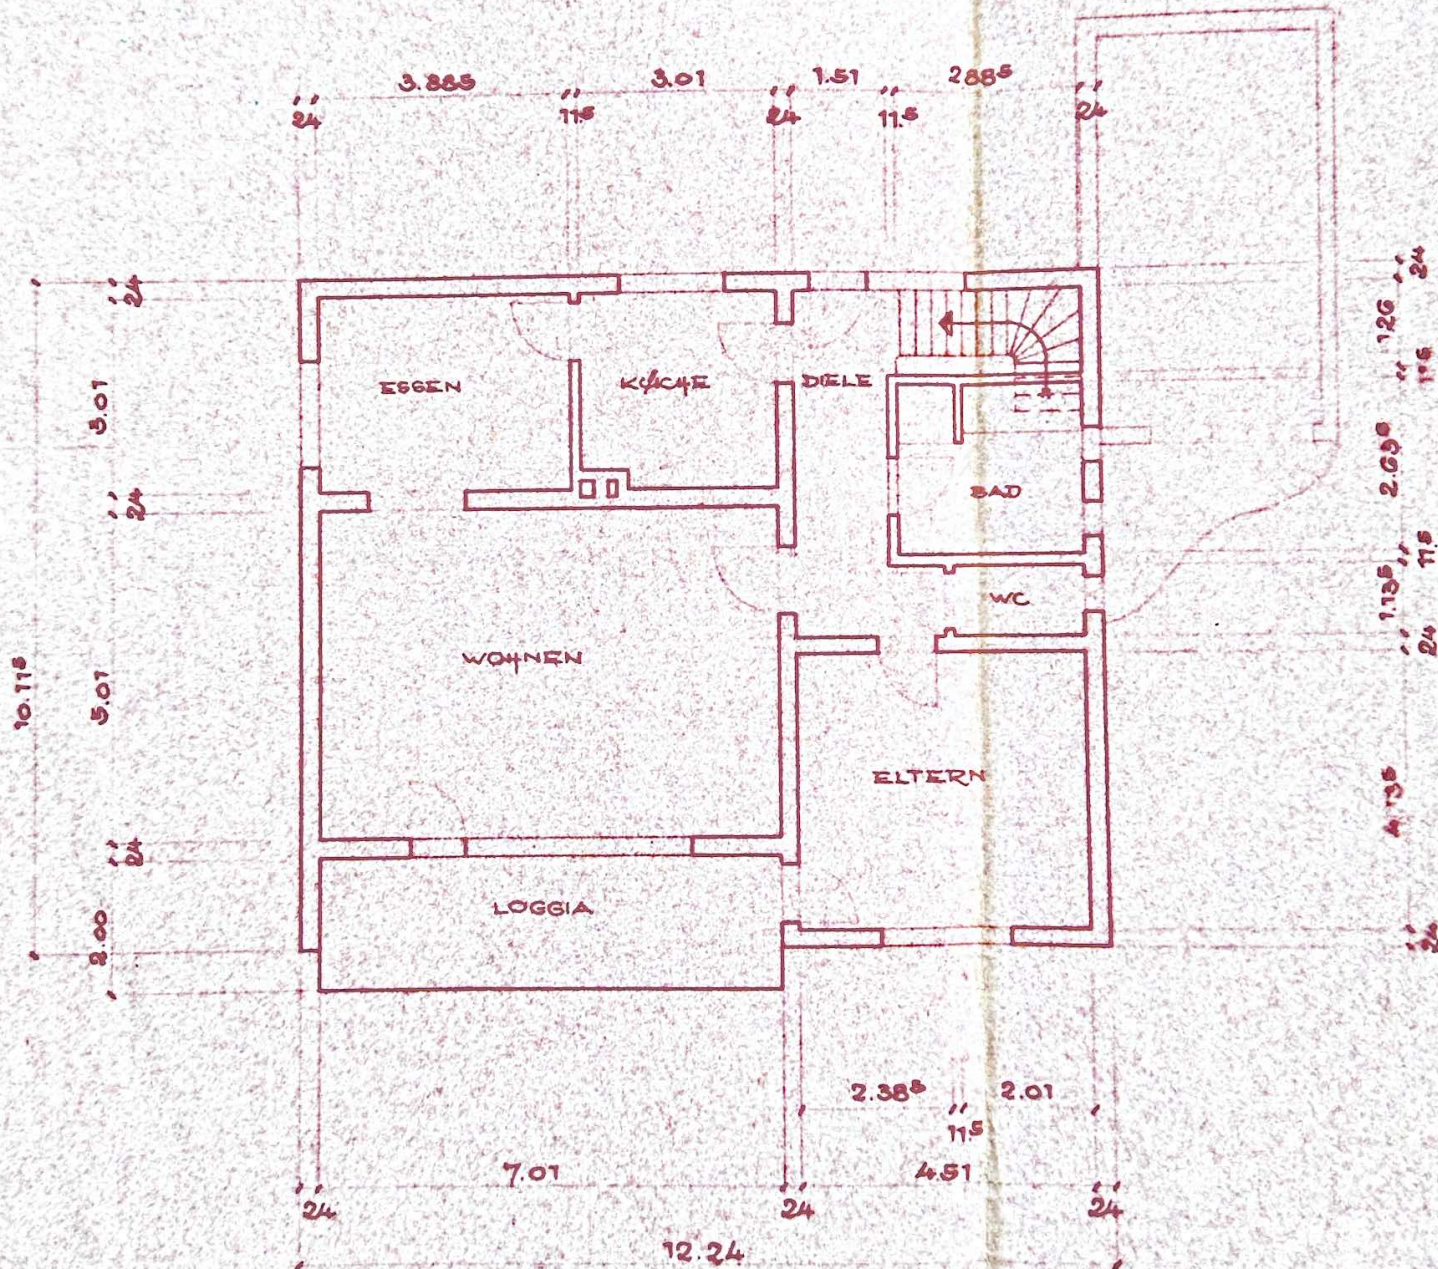


OBERGESCHOSS

SÜD - WEST - ANSICHT

Die beigefügten Heizraumrichtlinien sind genau zu beachten.

Für den Einbau einer ölgefeuerten Zentralheizung und Lagerung von Heizöl ist ein entsprechender Antrag in 3-facher Ausfertigung einzureichen.

Gewanne in Stahlbeton rissfrei und ödicht.

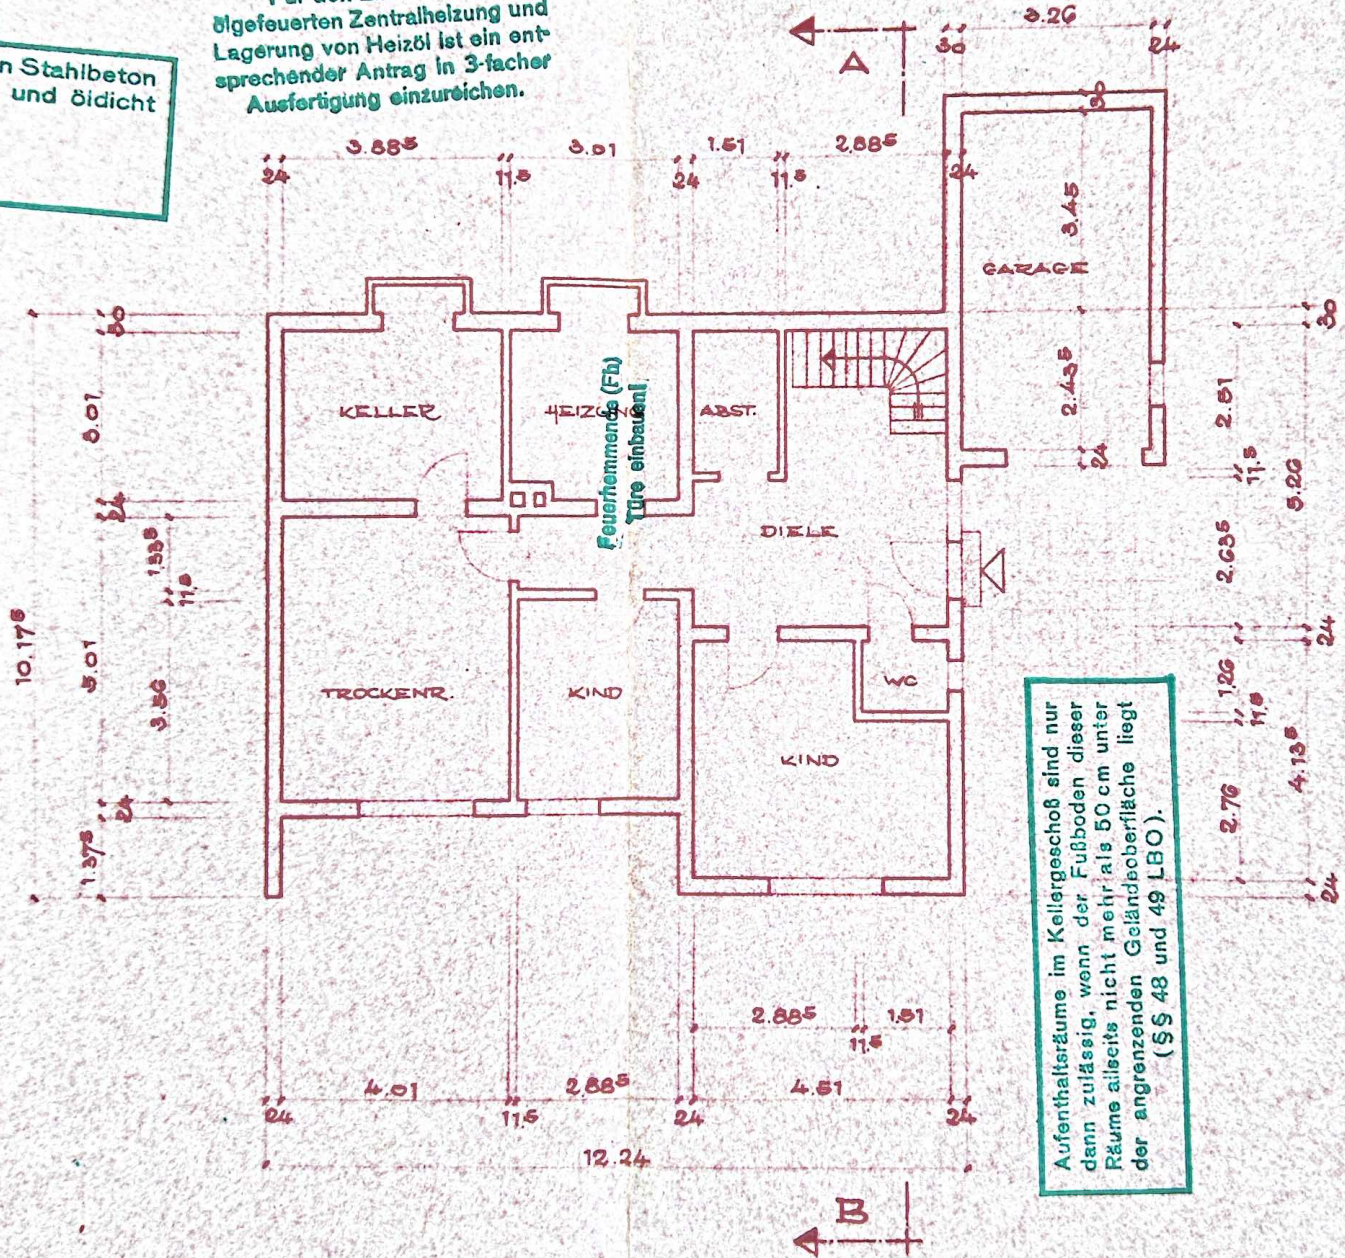

Aufenthaltsräume im Kellergechoß sind nur dann zulässig, wenn der Fußboden dieser Räume allseits nicht mehr als 50 cm unter der angrenzenden Geländeoberfläche liegt (§§ 48 und 49 LBO).

SOUTERRAIN