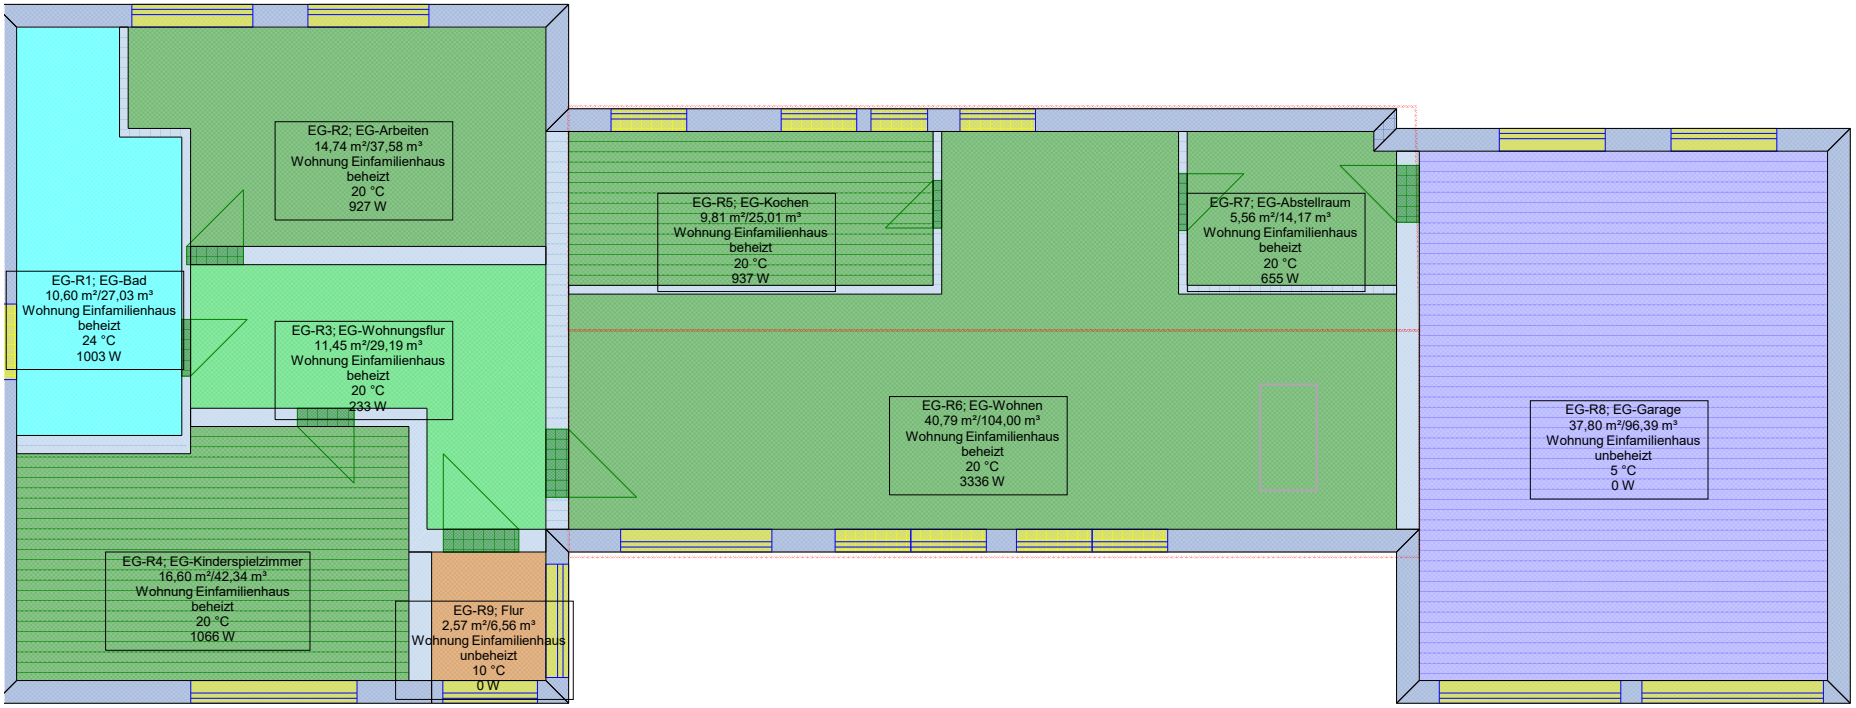
EG-R2; EG-Arbeiten
14,74 m²/37,58 m³
Wohnung Einfamilienhaus
beheizt
20 °C
927 W
EG-R1; EG-Bad
10,60 m²/27,03 m³
Wohnung Einfamilienhaus
beheizt
24 °C
1003 W
EG-R3; EG-Wohnungsflur
11,45 m²/29,19 m³
Wohnung Einfamilienhaus
beheizt
20 °C
233 W
EG-R4; EG-Kinderspielzimmer
16,60 m²/42,34 m³
Wohnung Einfamilienhaus
beheizt
20 °C
1066 W
EG-R9; Flur
2,57 m²/6,56 m³
Wohnung Einfamilienhaus
unbeheizt
10 °C
0 W
EG-R5; EG-Kochen
9,81 m²/25,01 m³
Wohnung Einfamilienhaus
beheizt
20 °C
937 W
EG-R7; EG-Abstellraum
5,56 m²/14,17 m³
Wohnung Einfamilienhaus
beheizt
20 °C
655 W
EG-R6; EG-Wohnen
40,79 m²/104,00 m³
Wohnung Einfamilienhaus
beheizt
20 °C
3336 W
EG-R8; EG-Garage
37,80 m²/96,39 m³
Wohnung Einfamilienhaus
unbeheizt
5 °C
0 W

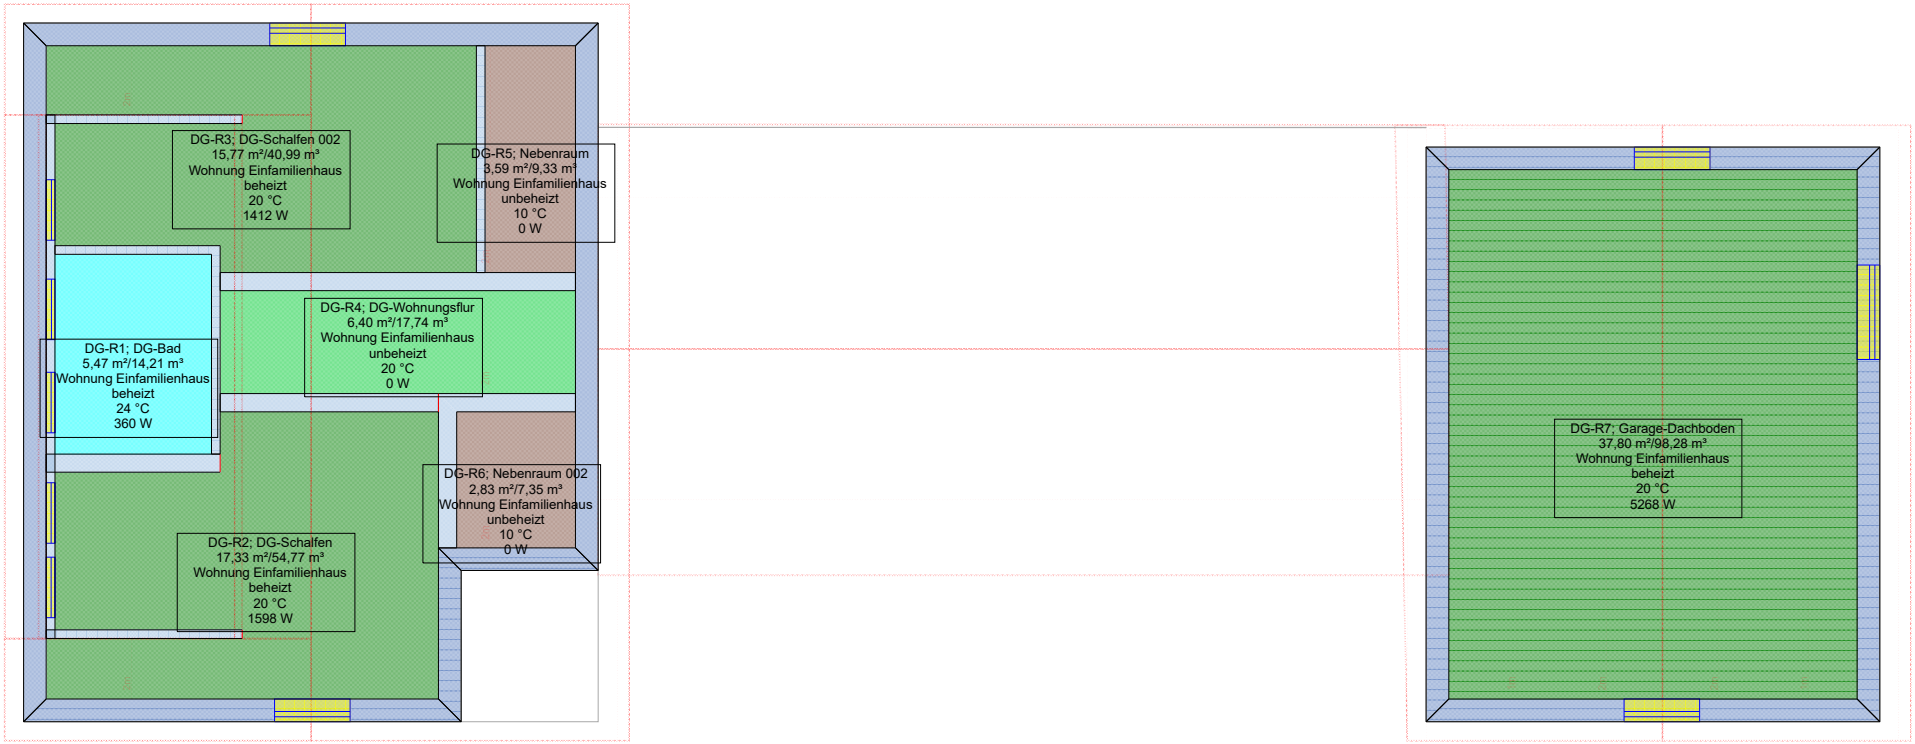
DG-R3; DG-Schalfen 002
15,77 m²/40,99 m³
Wohnung Einfamilienhaus
beheizt
20 °C
1412 W
DG-R5; Nebenraum
3,59 m²/9,33 m³
Wohnung Einfamilienhaus
unbeheizt
10 °C
0 W
DG-R4; DG-Wohnungsflur
6,40 m²/17,74 m³
Wohnung Einfamilienhaus
unbeheizt
20 °C
0 W
DG-R1; DG-Bad
5,47 m²/14,21 m³
Wohnung Einfamilienhaus
beheizt
24 °C
360 W
DG-R6; Nebenraum 002
2,83 m²/7,35 m³
Wohnung Einfamilienhaus
unbeheizt
10 °C
0 W
DG-R2; DG-Schalfen
17,33 m²/54,77 m³
Wohnung Einfamilienhaus
beheizt
20 °C
1598 W
DG-R7; Garage-Dachboden
37,80 m²/98,28 m³
Wohnung Einfamilienhaus
beheizt
20 °C
5268 W